


X1	
Цепь	Конт.
Фаза 1 (А)	1
Фаза 2 (В)	2
Фаза 3 (С)	3
Нейтраль (N)	4

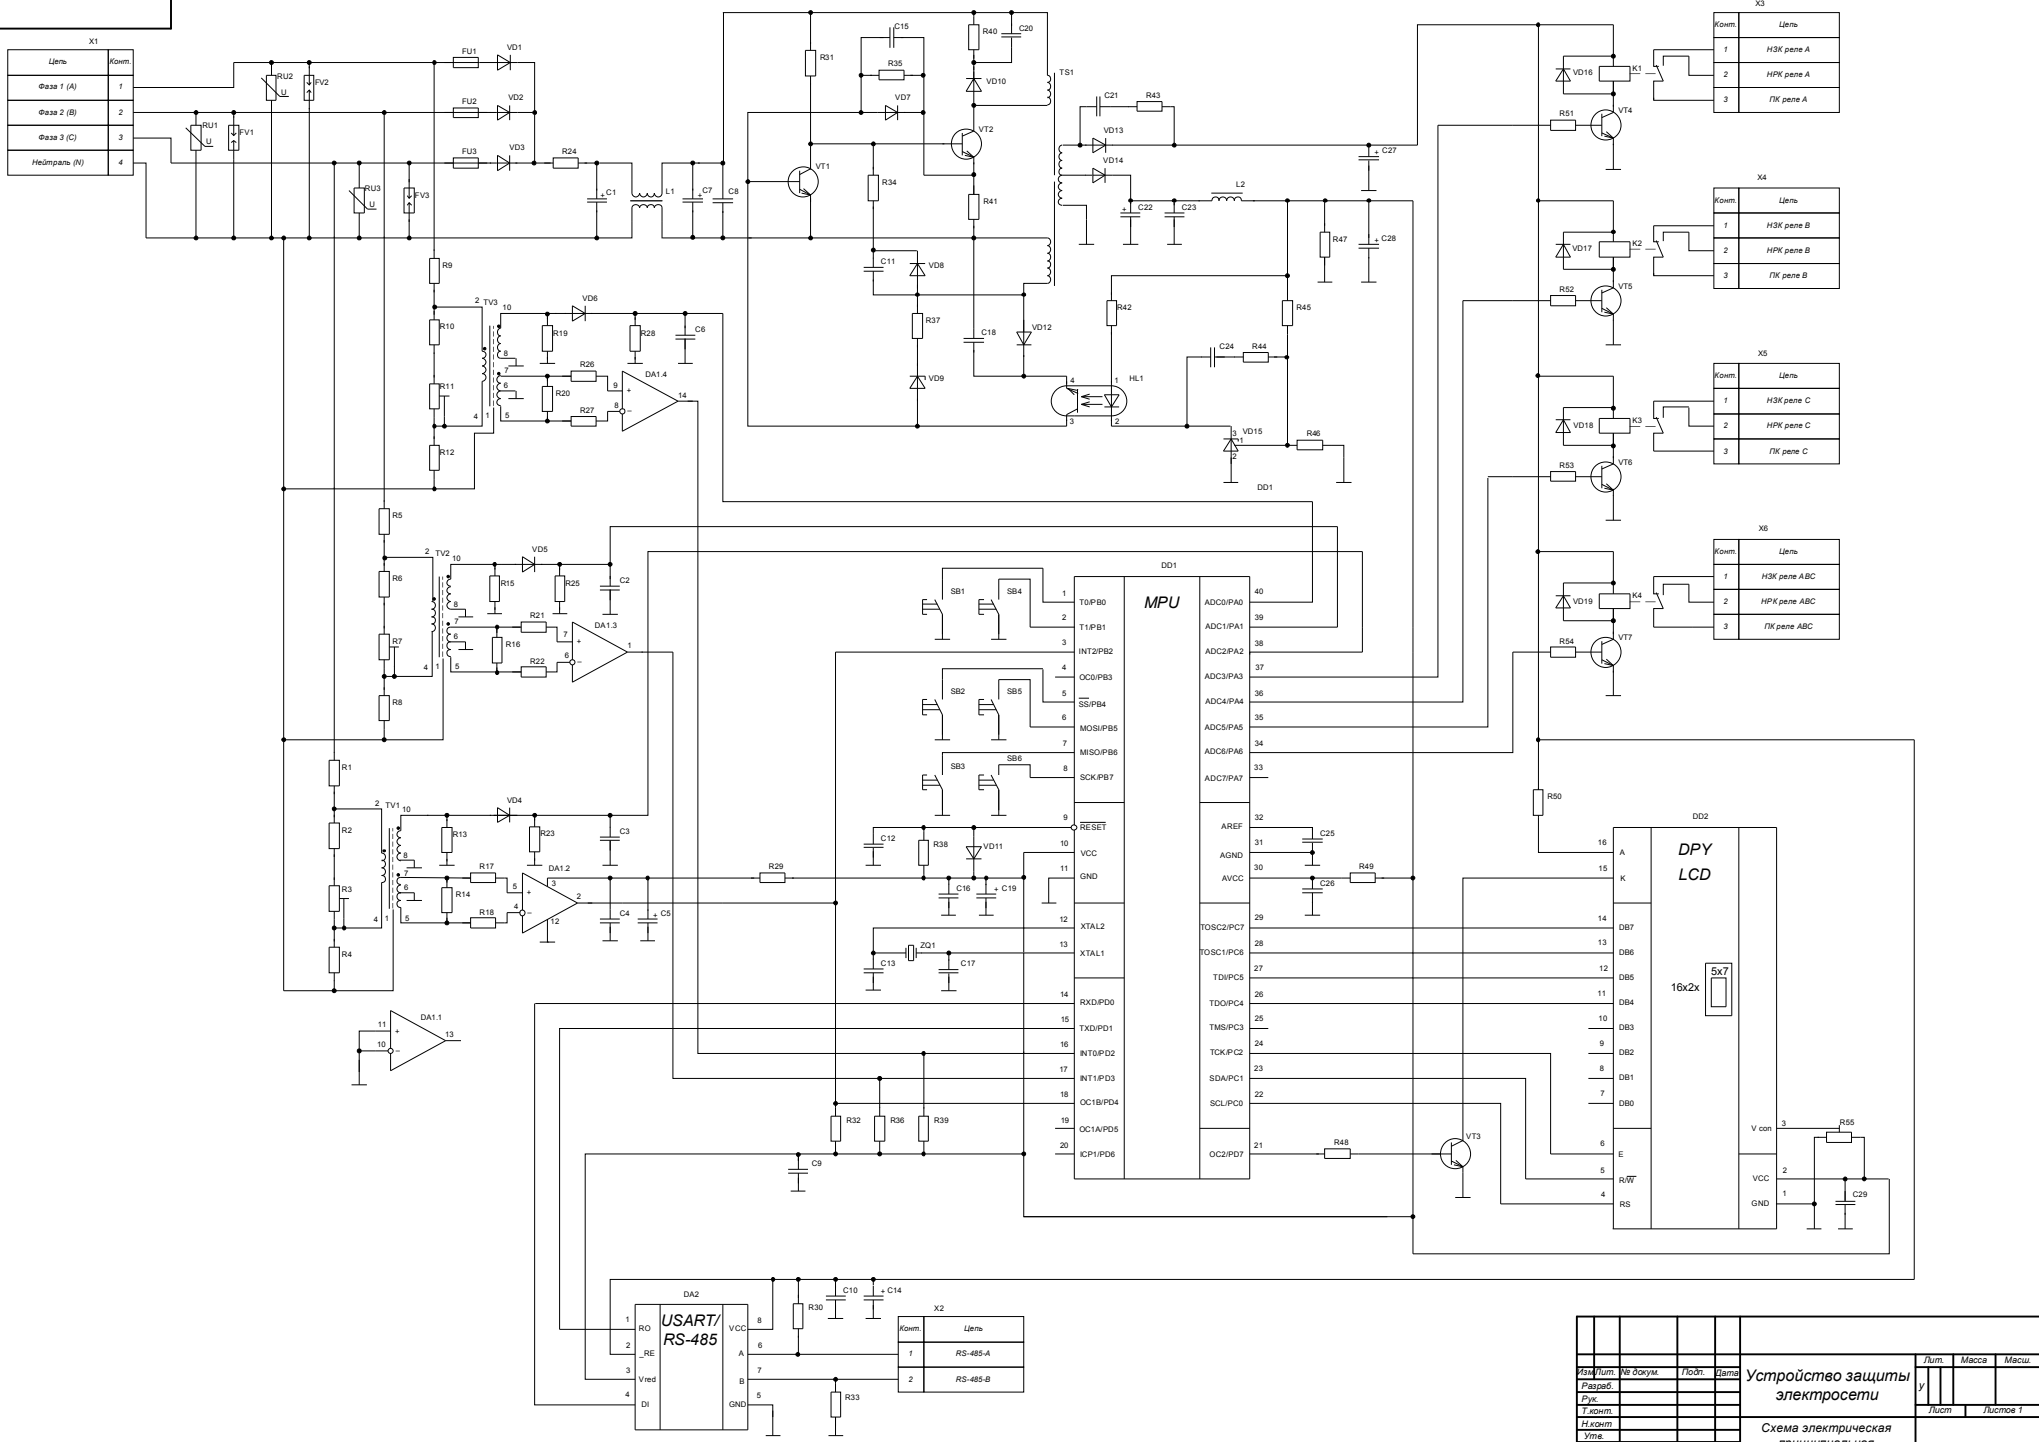

X3	
Конт.	Цепь
1	НЗК реле А
2	НРК реле А
3	ПК реле А

X4	
Конт.	Цепь
1	НЗК реле В
2	НРК реле В
3	ПК реле В

X5	
Конт.	Цепь
1	НЗК реле С
2	НРК реле С
3	ПК реле С

X6	
Конт.	Цепь
1	НЗК реле АВС
2	НРК реле АВС
3	ПК реле АВС

X2	
Конт.	Цепь
1	RS-485-A
2	RS-485-B

Лист	№ докум.	Год.	Дата	Лист	Масса	Масш.
1				1		
Устройство защиты электросети						
Схема электрическая принципиальная						
Уста.						
Резонд.						